



CABLEADO ACTUAL ACTUAL WIRING

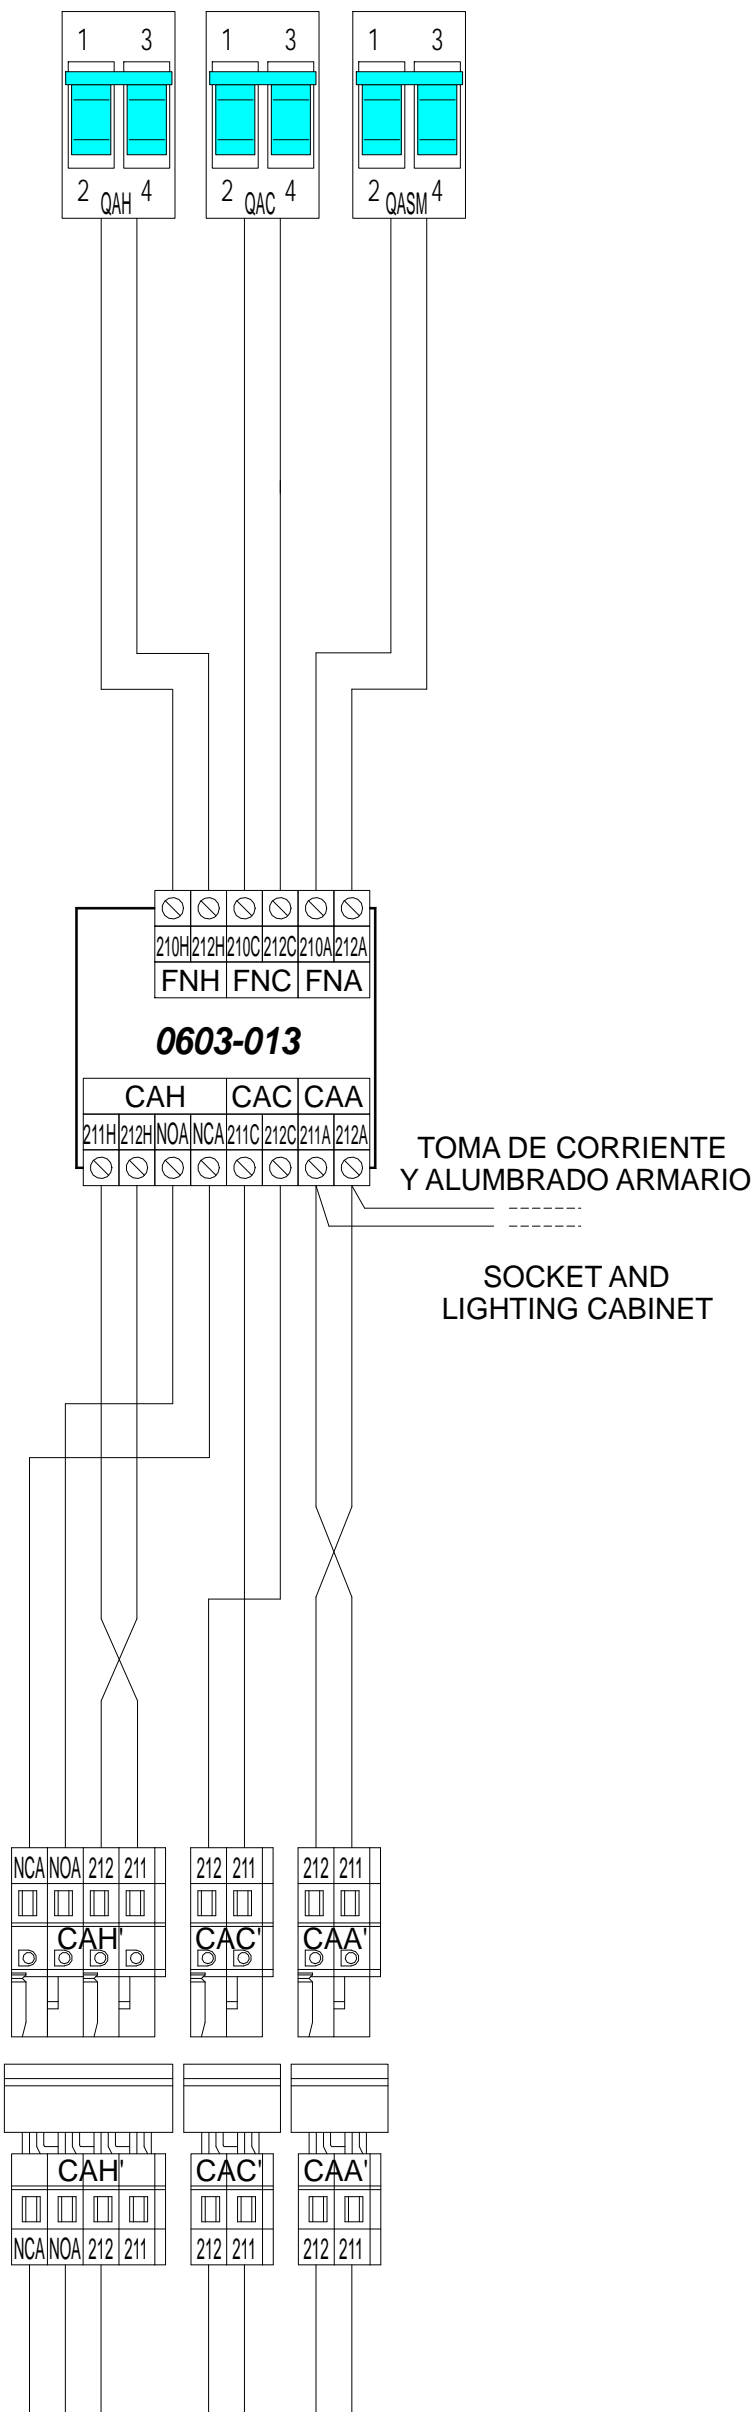

Resto de cableado estandar
Remaining standard wiring

CABLEADO NECESARIO WIRING REQUIRED

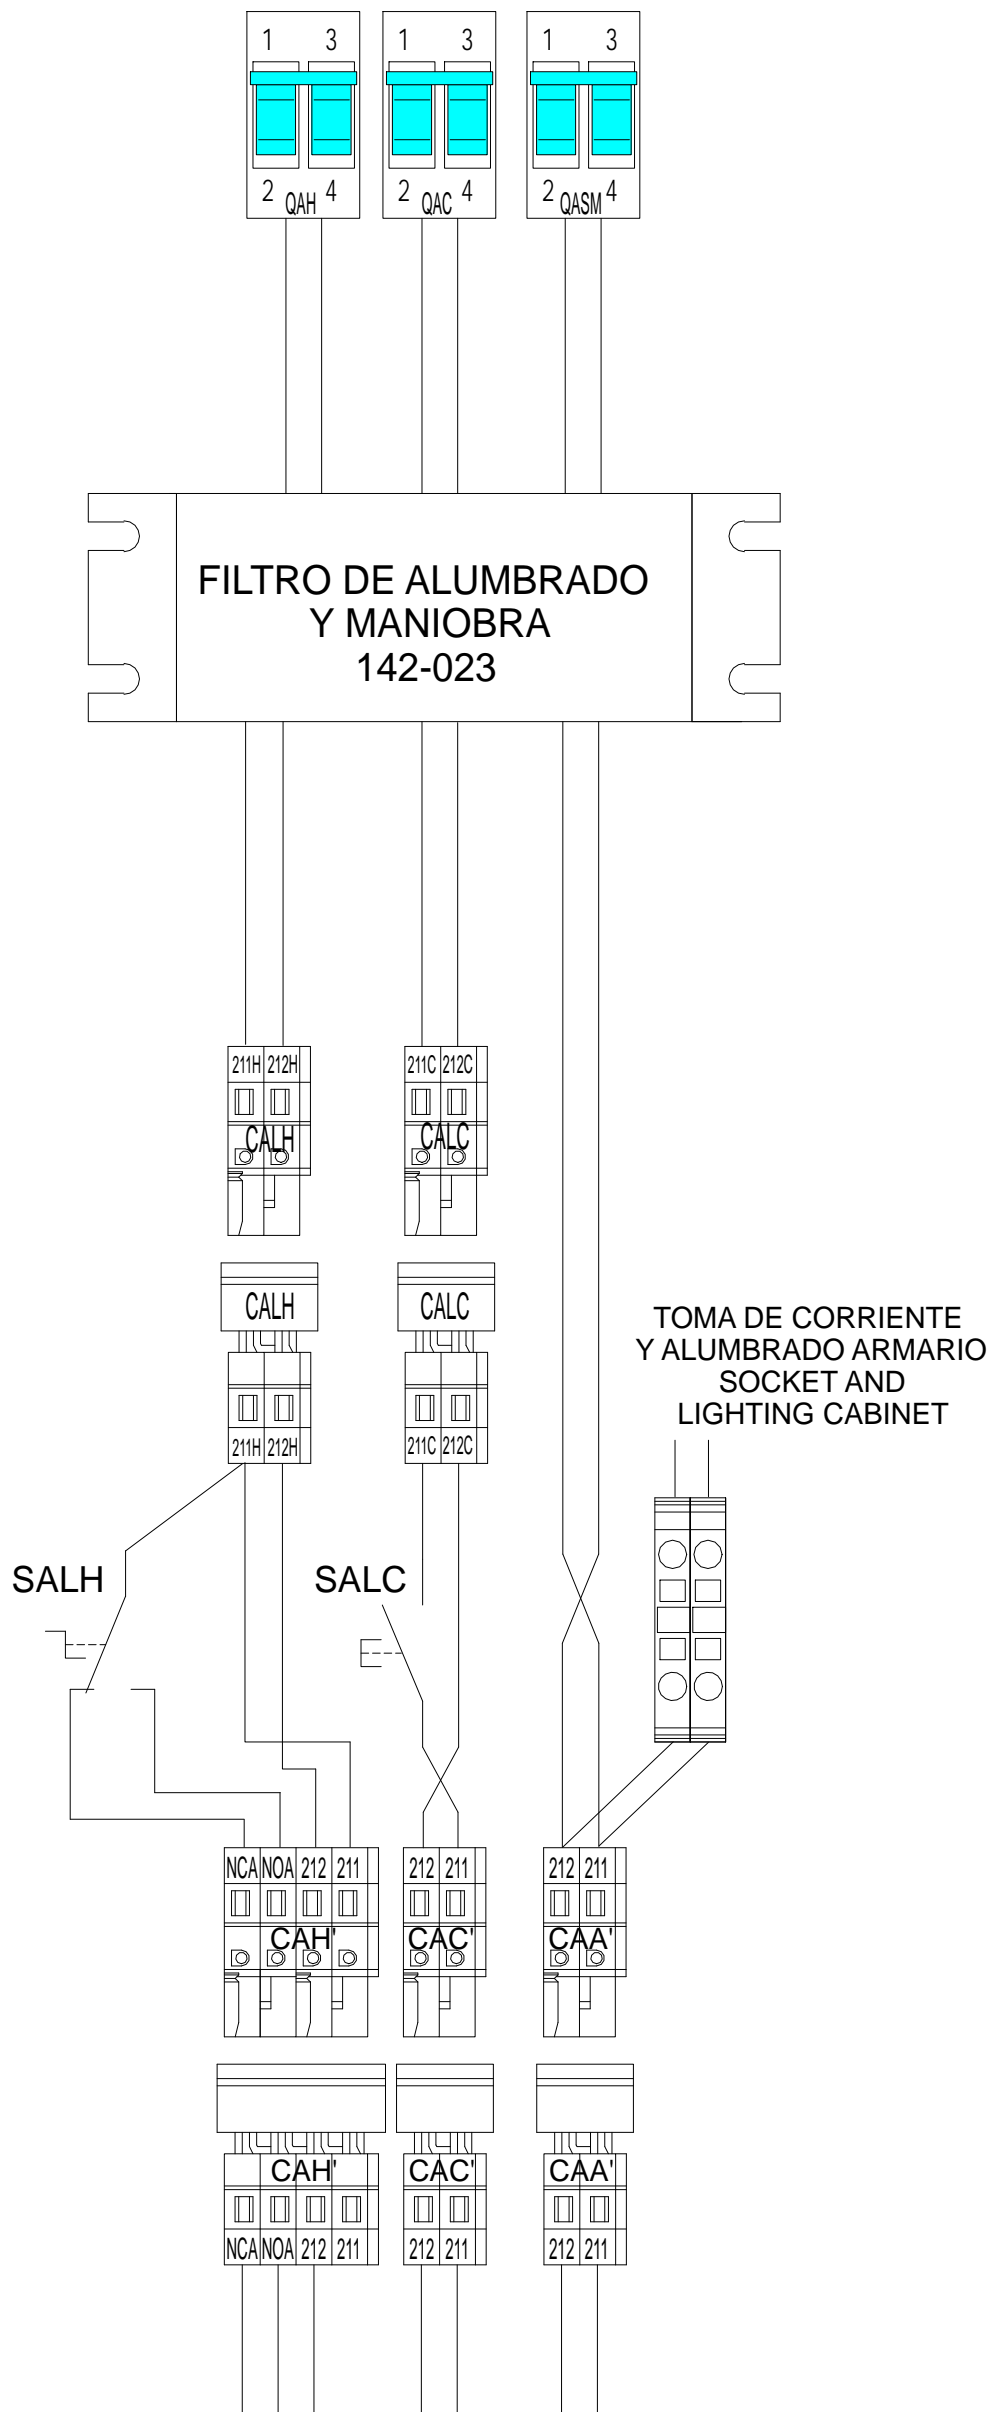

Resto de cableado estandar
Remaining standard wiring

INSTRUCCION
TECNICA DE
MONTAJE

SUSTITUCION
FILTRO 0603-013

M.P.ASCENSORES
P.I. NAVISA, C. IDENTIDADES N. 2
TLF 954932840 - FAX 954925832
41006 - SEVILLA

